

LUC DE BEIR

+ ARCHITECTEN

ELIZABETLAAN 125 B-8300 KNOCKE-HEIST
 TEL 050 62 36 10 FAX 050 62 36 11
 info@architecten-debeir.be
 www.architecten-debeir.be



VANHOSTA BOUWGROEP BVBA
 REALISEERT

Residentie Chagall
 KONINGSLAAN 125
 8300 KNOCKE-HEIST

DOSSIER 100
 SCHAAL 1/50
 GETEKEND SP
 CHECK BETONPLANNEN xx/xx/2011

Plannen onder voorbehoud van stabiliteitsstudie en studie technieken.
 Meubels louter ter illustratie. Dit plan blijft steeds eigendom van
 Architectenbureau Luc De Beir. Zonder onze schriftelijke toelating aan
 derden overmaken wordt rechterlijk vervolgd.


A 06/05/2011
 DATUM WIJZIGINGEN
 B
 C
 D
 E

KOPER
 NAAM
 ADRES
 TEL

CC BOUWHEER CC AANNEMER

HANDTEKENING
 VOOR AKKOORD

app 51

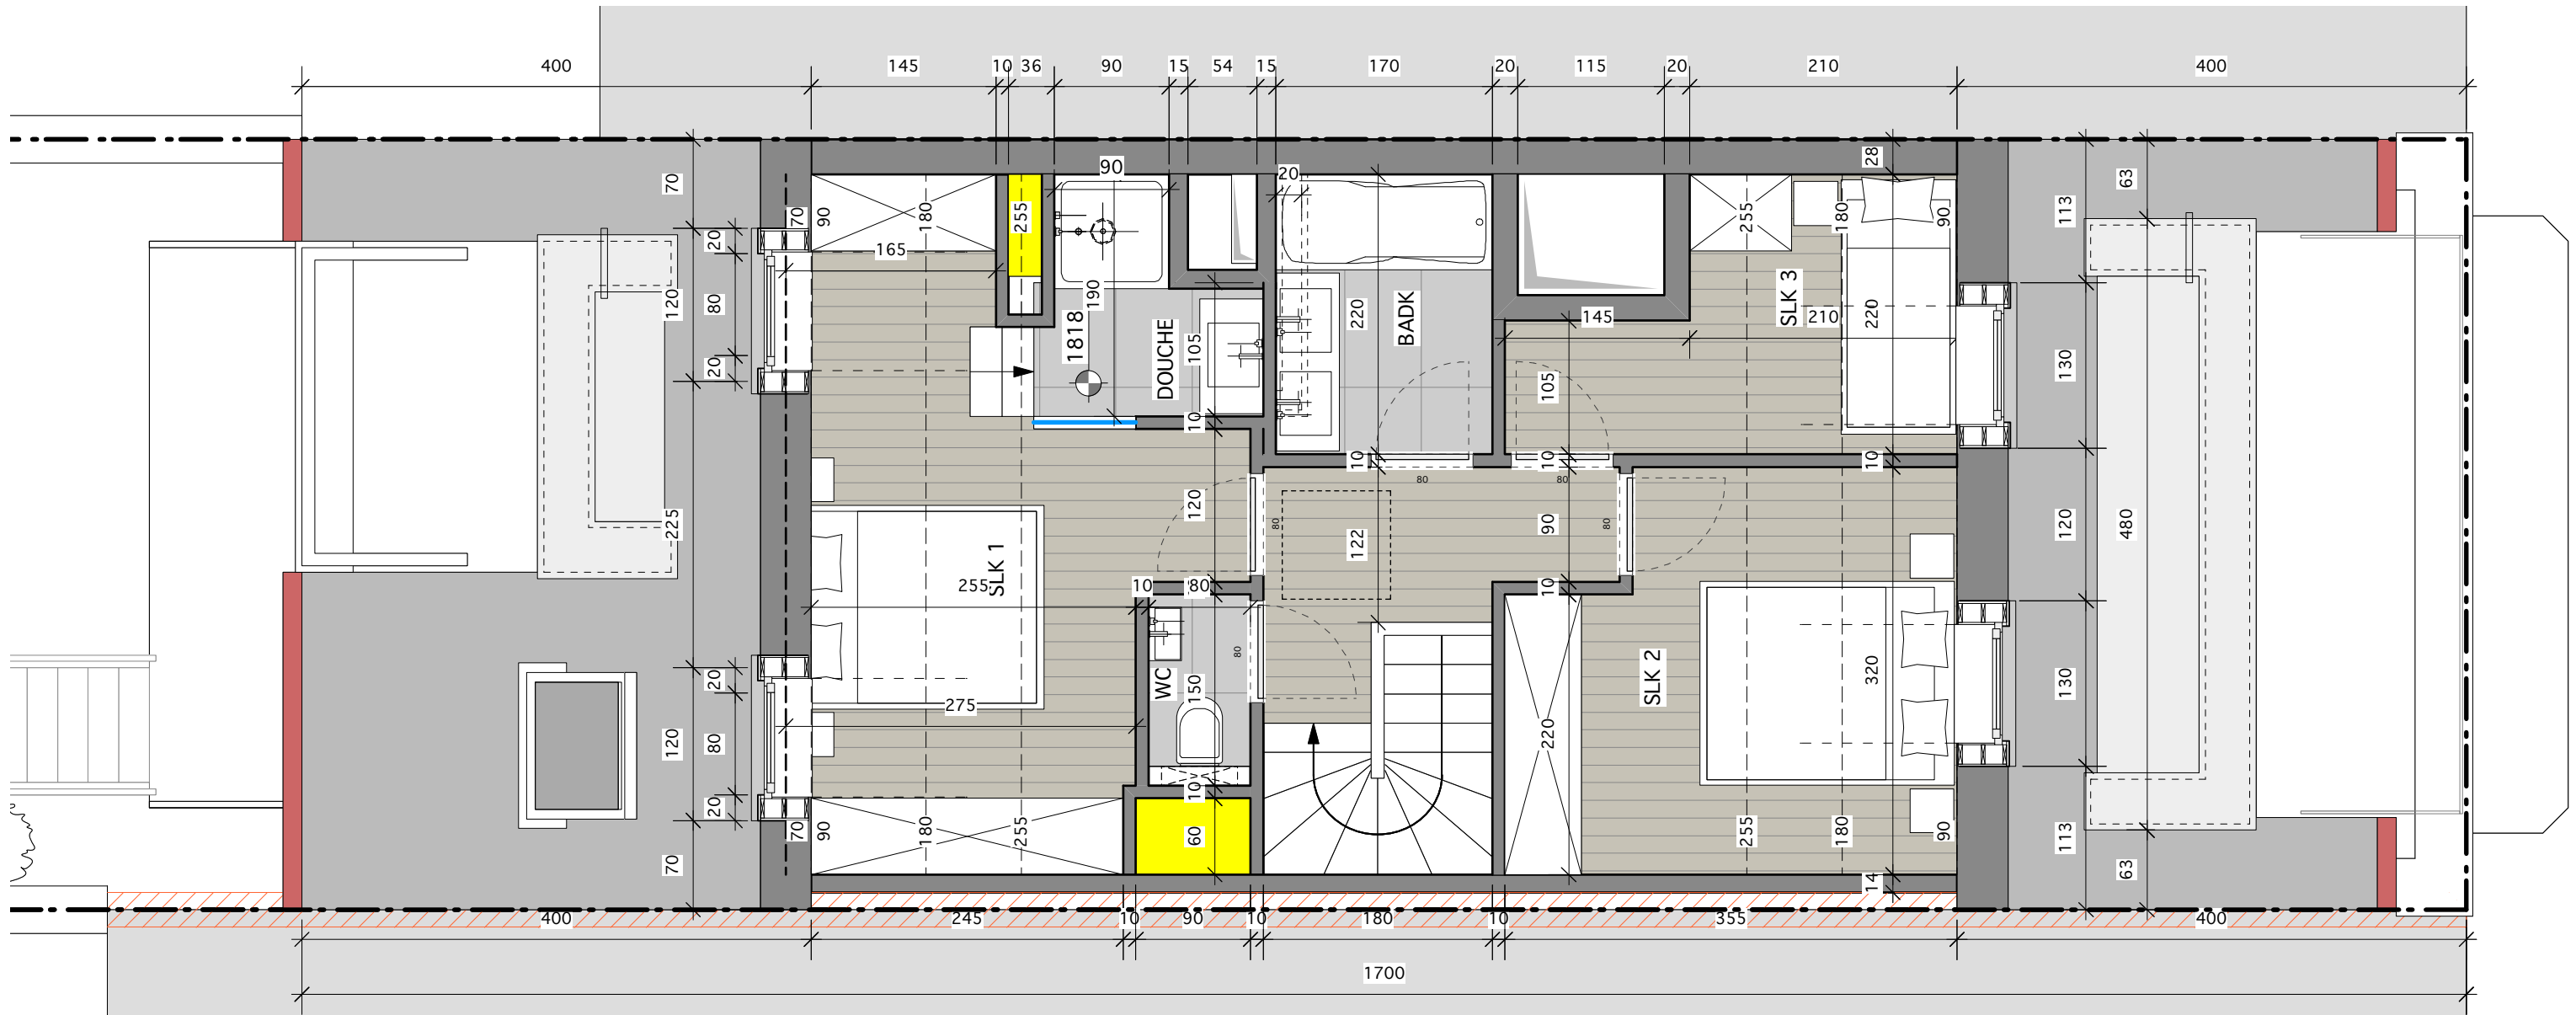

LUC DE BEIR + ARCHITECTEN



ELIZABETLAAN 125 B-8300 KNOCKE-HEIST
 TEL 050 62 36 10 FAX 050 62 36 11
 info@architecten-debeir.be
 www.architecten-debeir.be

VANHOSTA BOUWGROEP BVBA
 REALISEERT
 Residentie Chagall
 KONINGSLAAN 125
 8300 KNOCKE-HEIST

DOSSIER 100
 SCHAAL 1/50
 GETEKEND SP
 CHECK BETONPLANNEN xx/xx/2011

Plannen onder voorbehoud van stabiliteitsstudie en studie technieken.
 Meubels louter ter illustratie. Dit plan blijft steeds eigendom van
 Architectenbureau Luc De Beir. Zonder onze schriftelijke toelating aan
 derden overmaken wordt rechterlijk vervolgd.

A 06/05/2011
 DATUM WIJZIGINGEN
 B 14/06/2011
 C
 D
 E

KOPER
 NAAM
 ADRES
 TEL

CC BOUWHEER CC AANNEMER

HANDEKENING
 VOOR AKKOORD

app 51