

WONING T7


VOORGEVEL




ACHTERGEVEL




GELIJKVLOERS

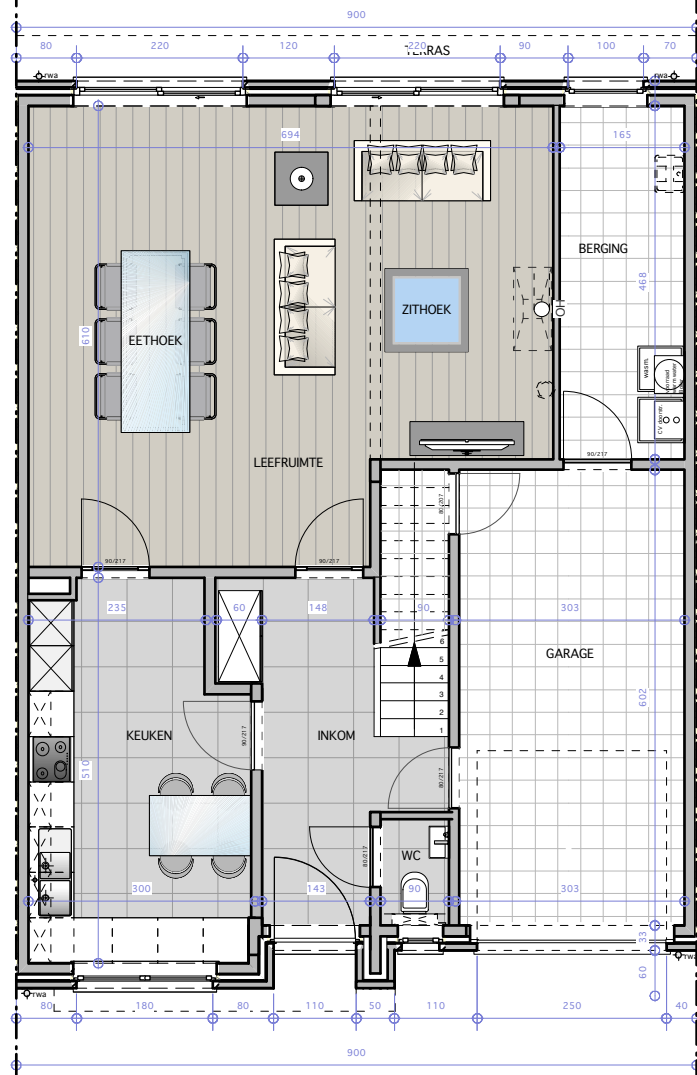

EERSTE VERDIEPING

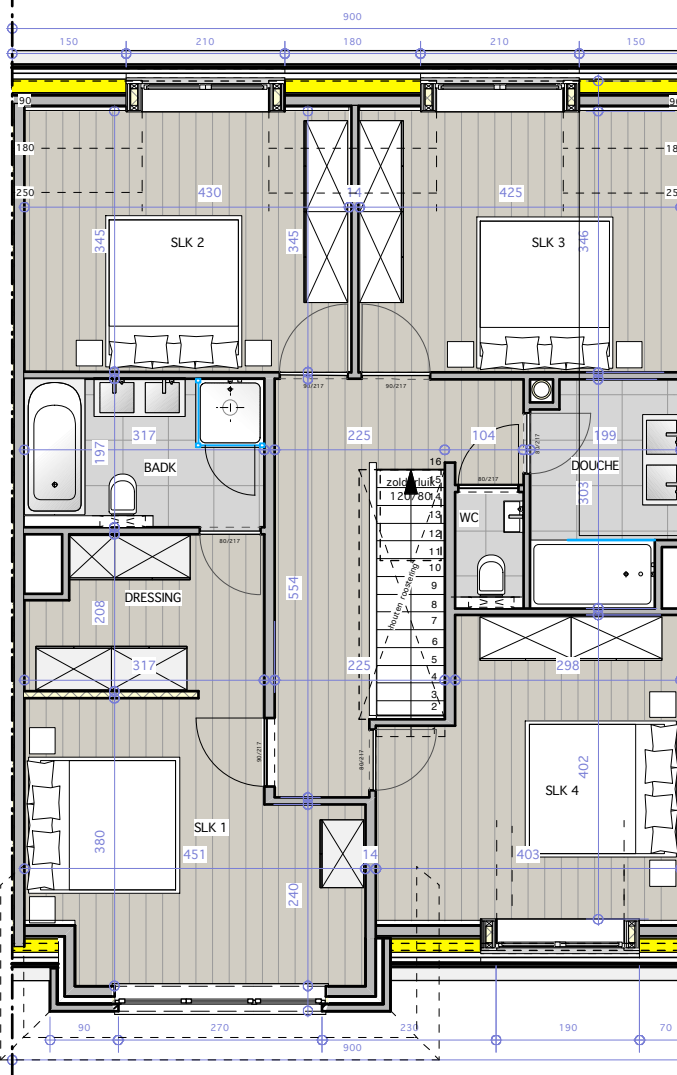

ZOLDERVERDIEPING

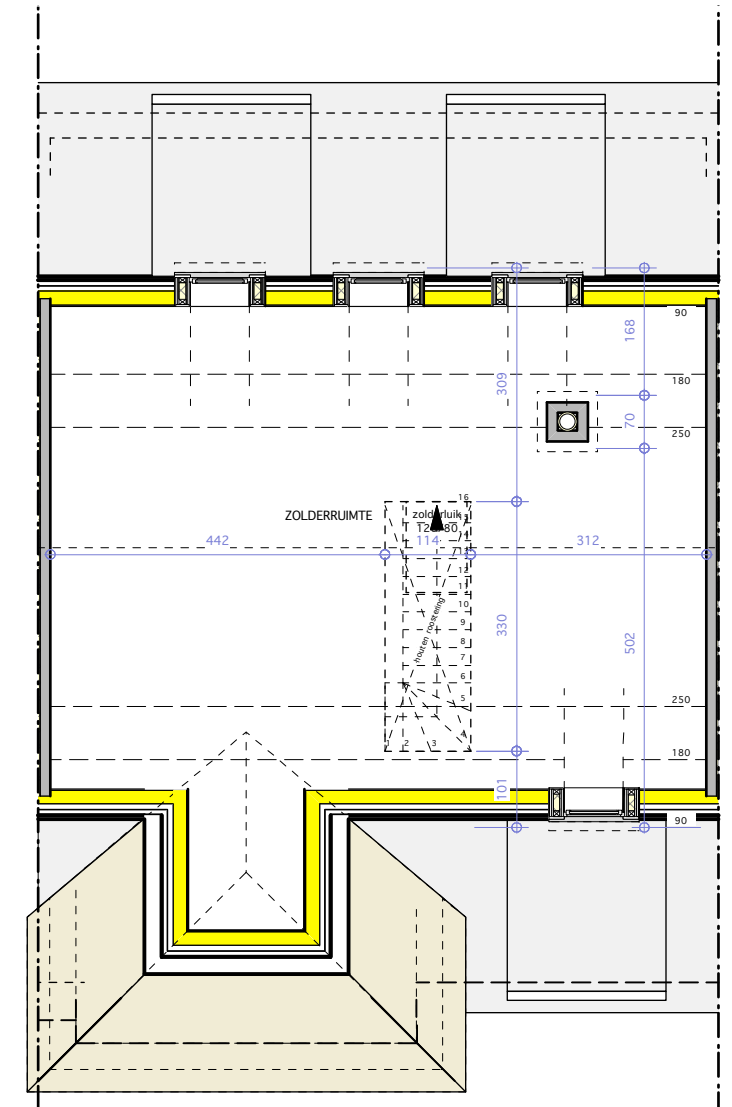

LUC DE BEIR
+ ARCHITECTEN



VANHOSTA BOUWGROEP BVBA
BOUWEN VAN EENGEZINSWONINGEN
SACRAMENTSTR - MONNIKENDREEF -MIDDELHOEK
8300 KNOCKE-HEIST

LOT 14,32,43
SCHAAL 1/100
GETEKEND AG

Plannen onder voorbehoud van stabiliteitsstudie en studie technieken. Meubels louter ter illustratie. Dit plan blijft steeds eigendom van Architectenbureau Luc De Beir. Zonder onze schriftelijke toelating aan derden overmaken wordt rechterlijk vervolgd.

A 10/12/2012
DATUM WIJZIGINGEN
B
C

KOPER
NAAM
ADRES

HANDTEKENING VOOR AKKOORD