

VOORGEVEL




ACHTERGEVEL




ZIJGEVEL




GELIJKVLOERS

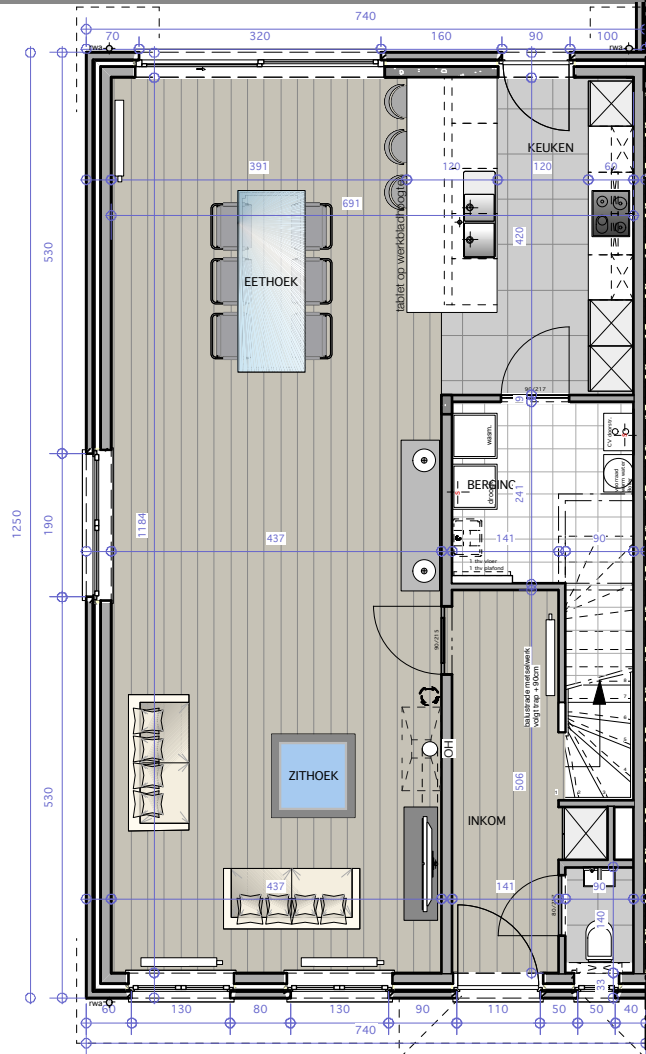

EERSTE VERDIEPING

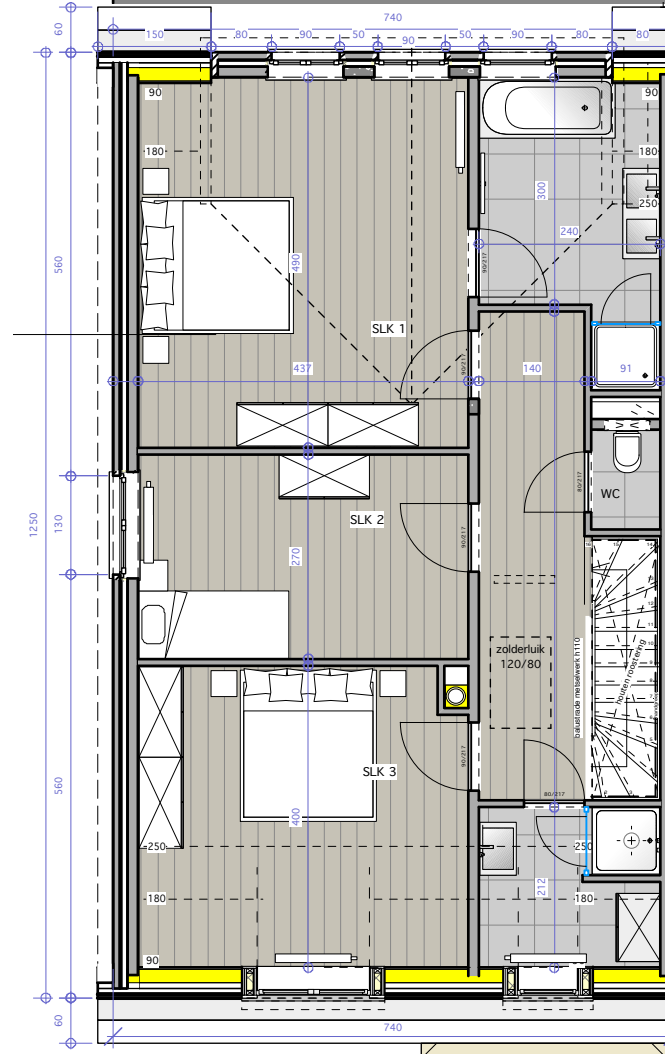

ZOLDERVERDIEPING

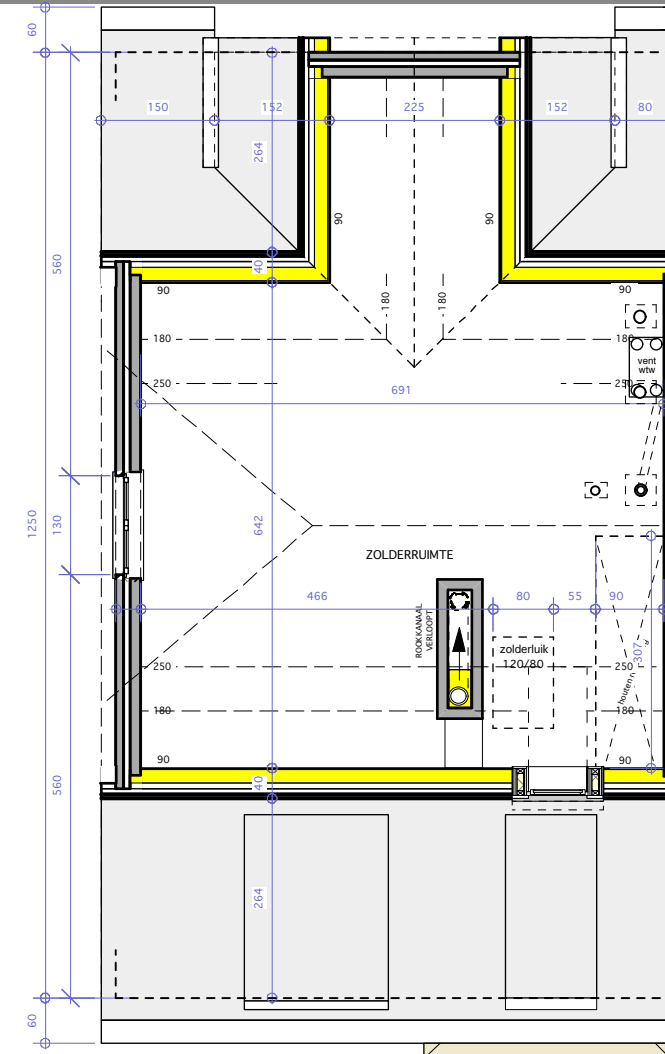

**LUC DE BEIR**  
+ ARCHITECTEN



**VANHOSTA BOUWGROEP BVBA**  
BOUWEN VAN EENGEZINSWONINGEN  
SACRAMENTSTR - MONNIKENDREEF - MIDDELHOEK  
8300 KNOKKE-HEIST



**LOT 44**  
SCHAAL 1/100  
GETEKEND AG

Plannen onder voorbehoud van stabiliteitsstudie en studie technieken. Meubels louter ter illustratie. Dit plan blijft steeds eigendom van Architectenbureau Luc De Beir. Zonder onze schriftelijke toelating aan derden overmaken wordt rechterlijk vervolgd.

A 10/12/2012  
DATUM WIJZIGINGEN  
B 04/02/2015  
C .....

KOPER .....  
NAAM .....  
ADRES .....

HANDTEKENING VOOR AKKOORD

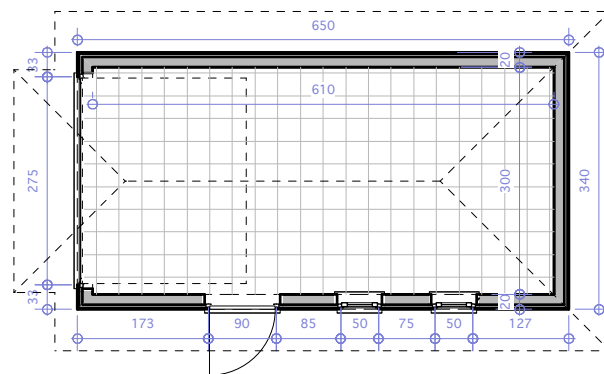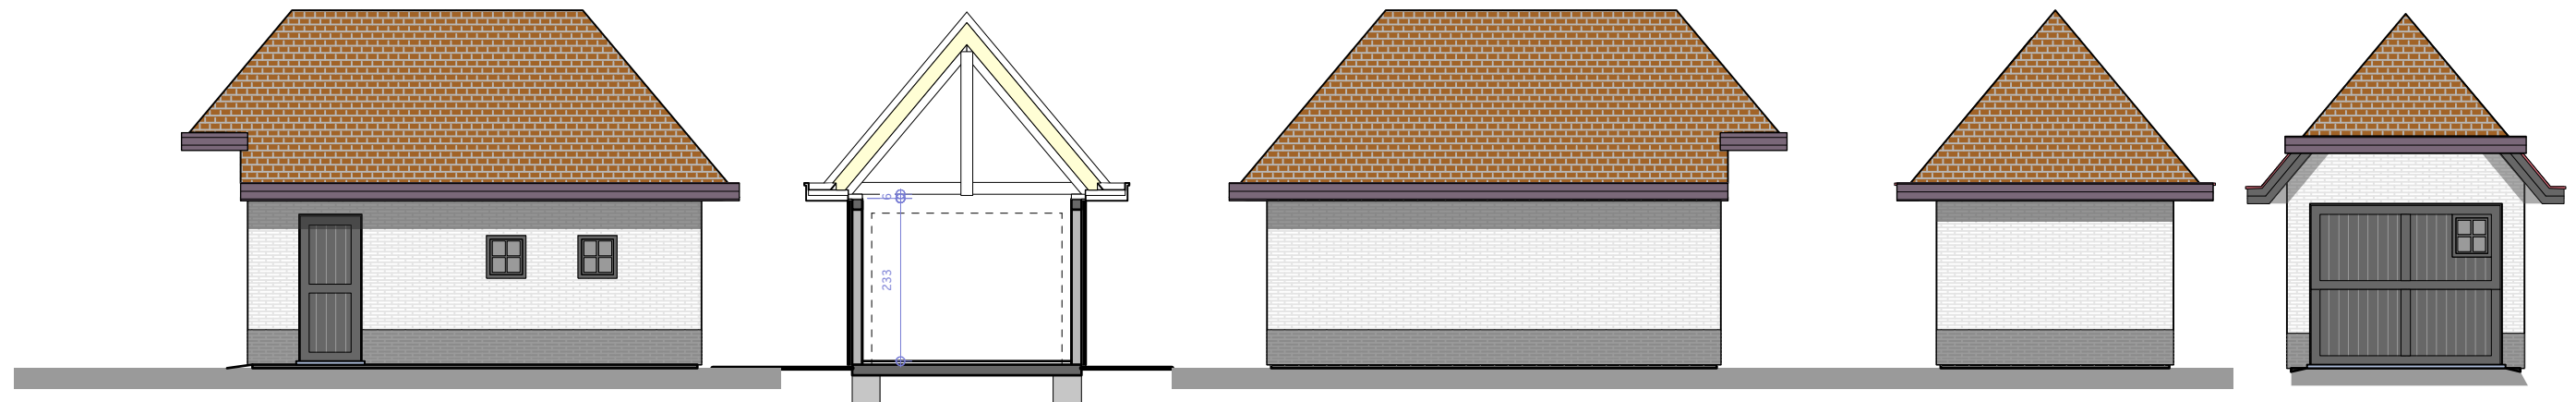

**LUC DE BEIR**  
+ ARCHITECTEN



**VANHOSTA BOUWGROEP BVBA**  
BOUWEN VAN EENGEZINSWONINGEN  
SACRAMENTSTR - MONNIKENDREEF -MIDDELHOEK  
8300 KNOKKE-HEIST

**LOT 44 > GARAGE**  
SCHAAL 1/100  
GETEKEND AG  
Plannen onder voorbehoud van stabiliteitsstudie en studie technieken. Meubels louter ter illustratie. Dit plan blijft steeds eigendom van Architectenbureau Luc De Beir. Zonder onze schriftelijke toelating aan derden overmaken wordt rechterlijk vervolgd.

A 10/12/2012  
DATUM WIJZIGINGEN  
B .....  
C .....

KOPER .....  
NAAM .....  
ADRES .....

HANDTEKENING VOOR AKKOORD

